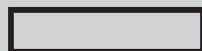


PLAN CONTENEUR 20 PIEDS


Merci de préciser les mesures si nécessaire


(P) Prise électrique

(I) Interrupteur électrique

 Fenêtre

 Porte tirant Gauche

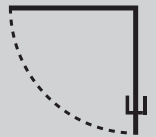 Porte tirant Droit

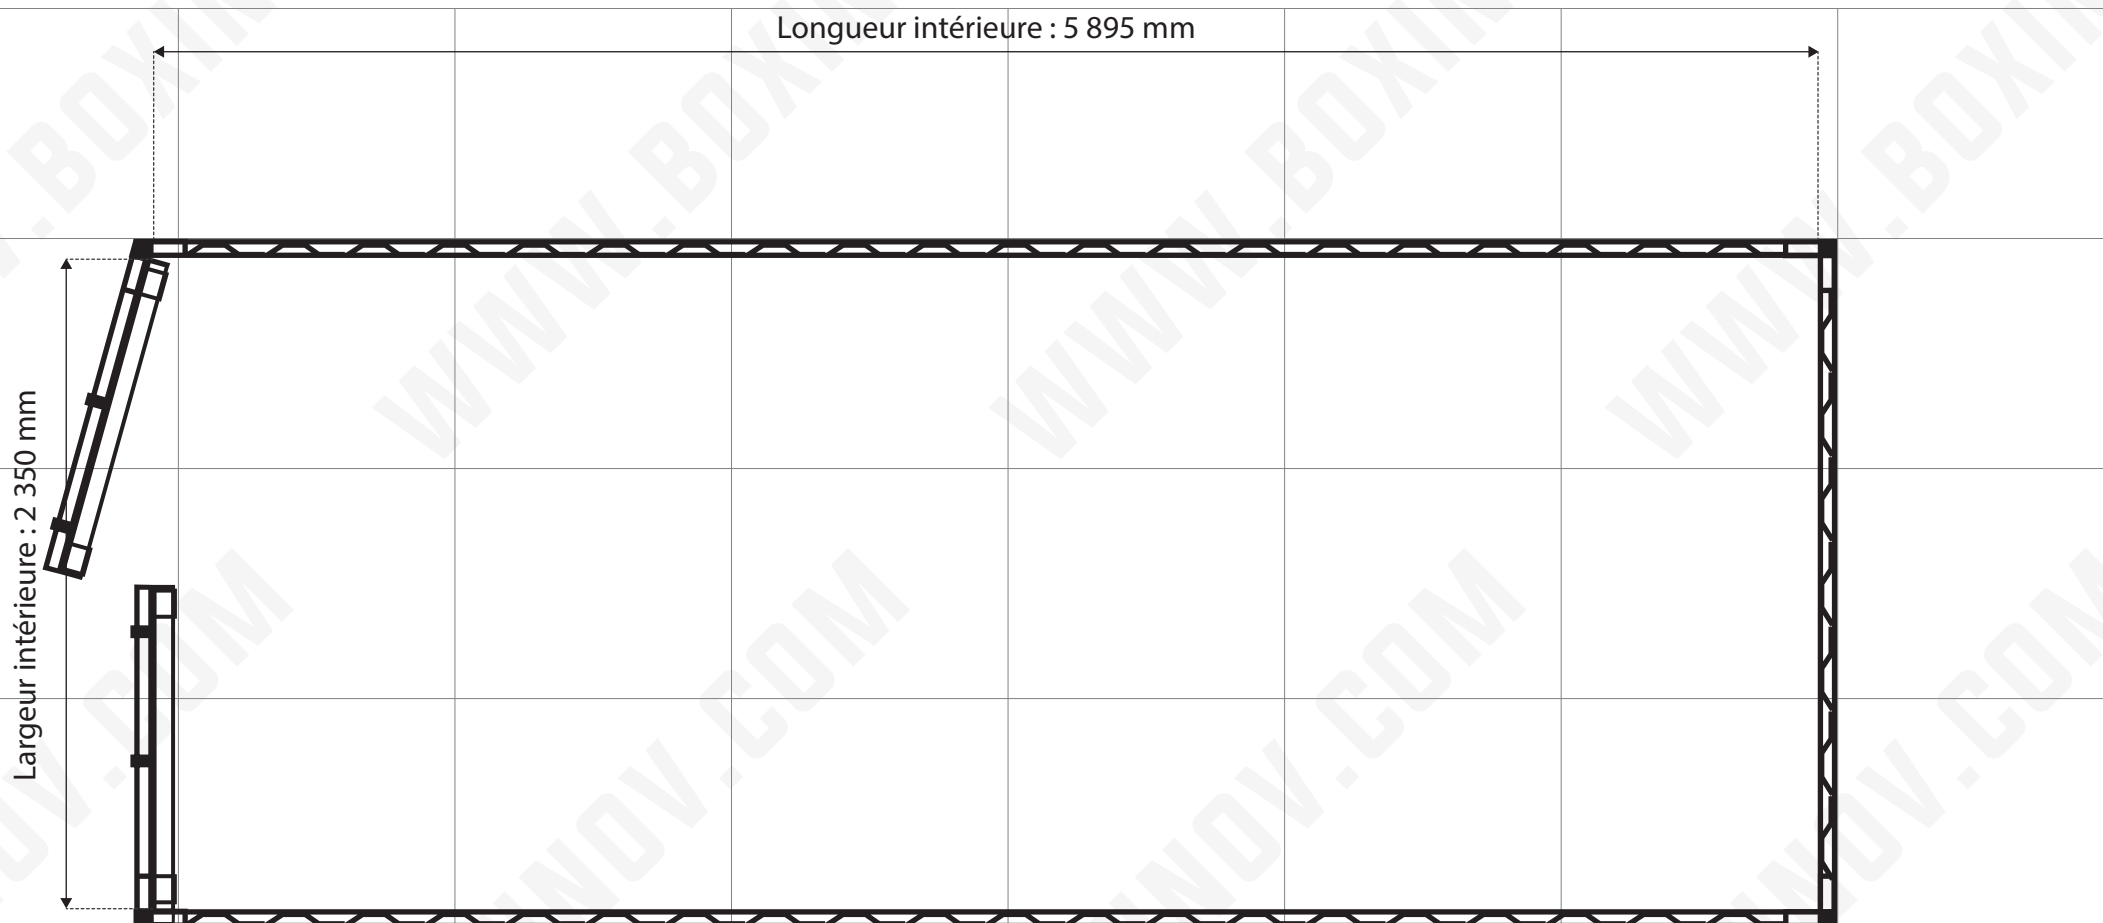

 Une isolation intérieure standard réduit les dimensions mentionnées de -5 cm pour chaque mur